



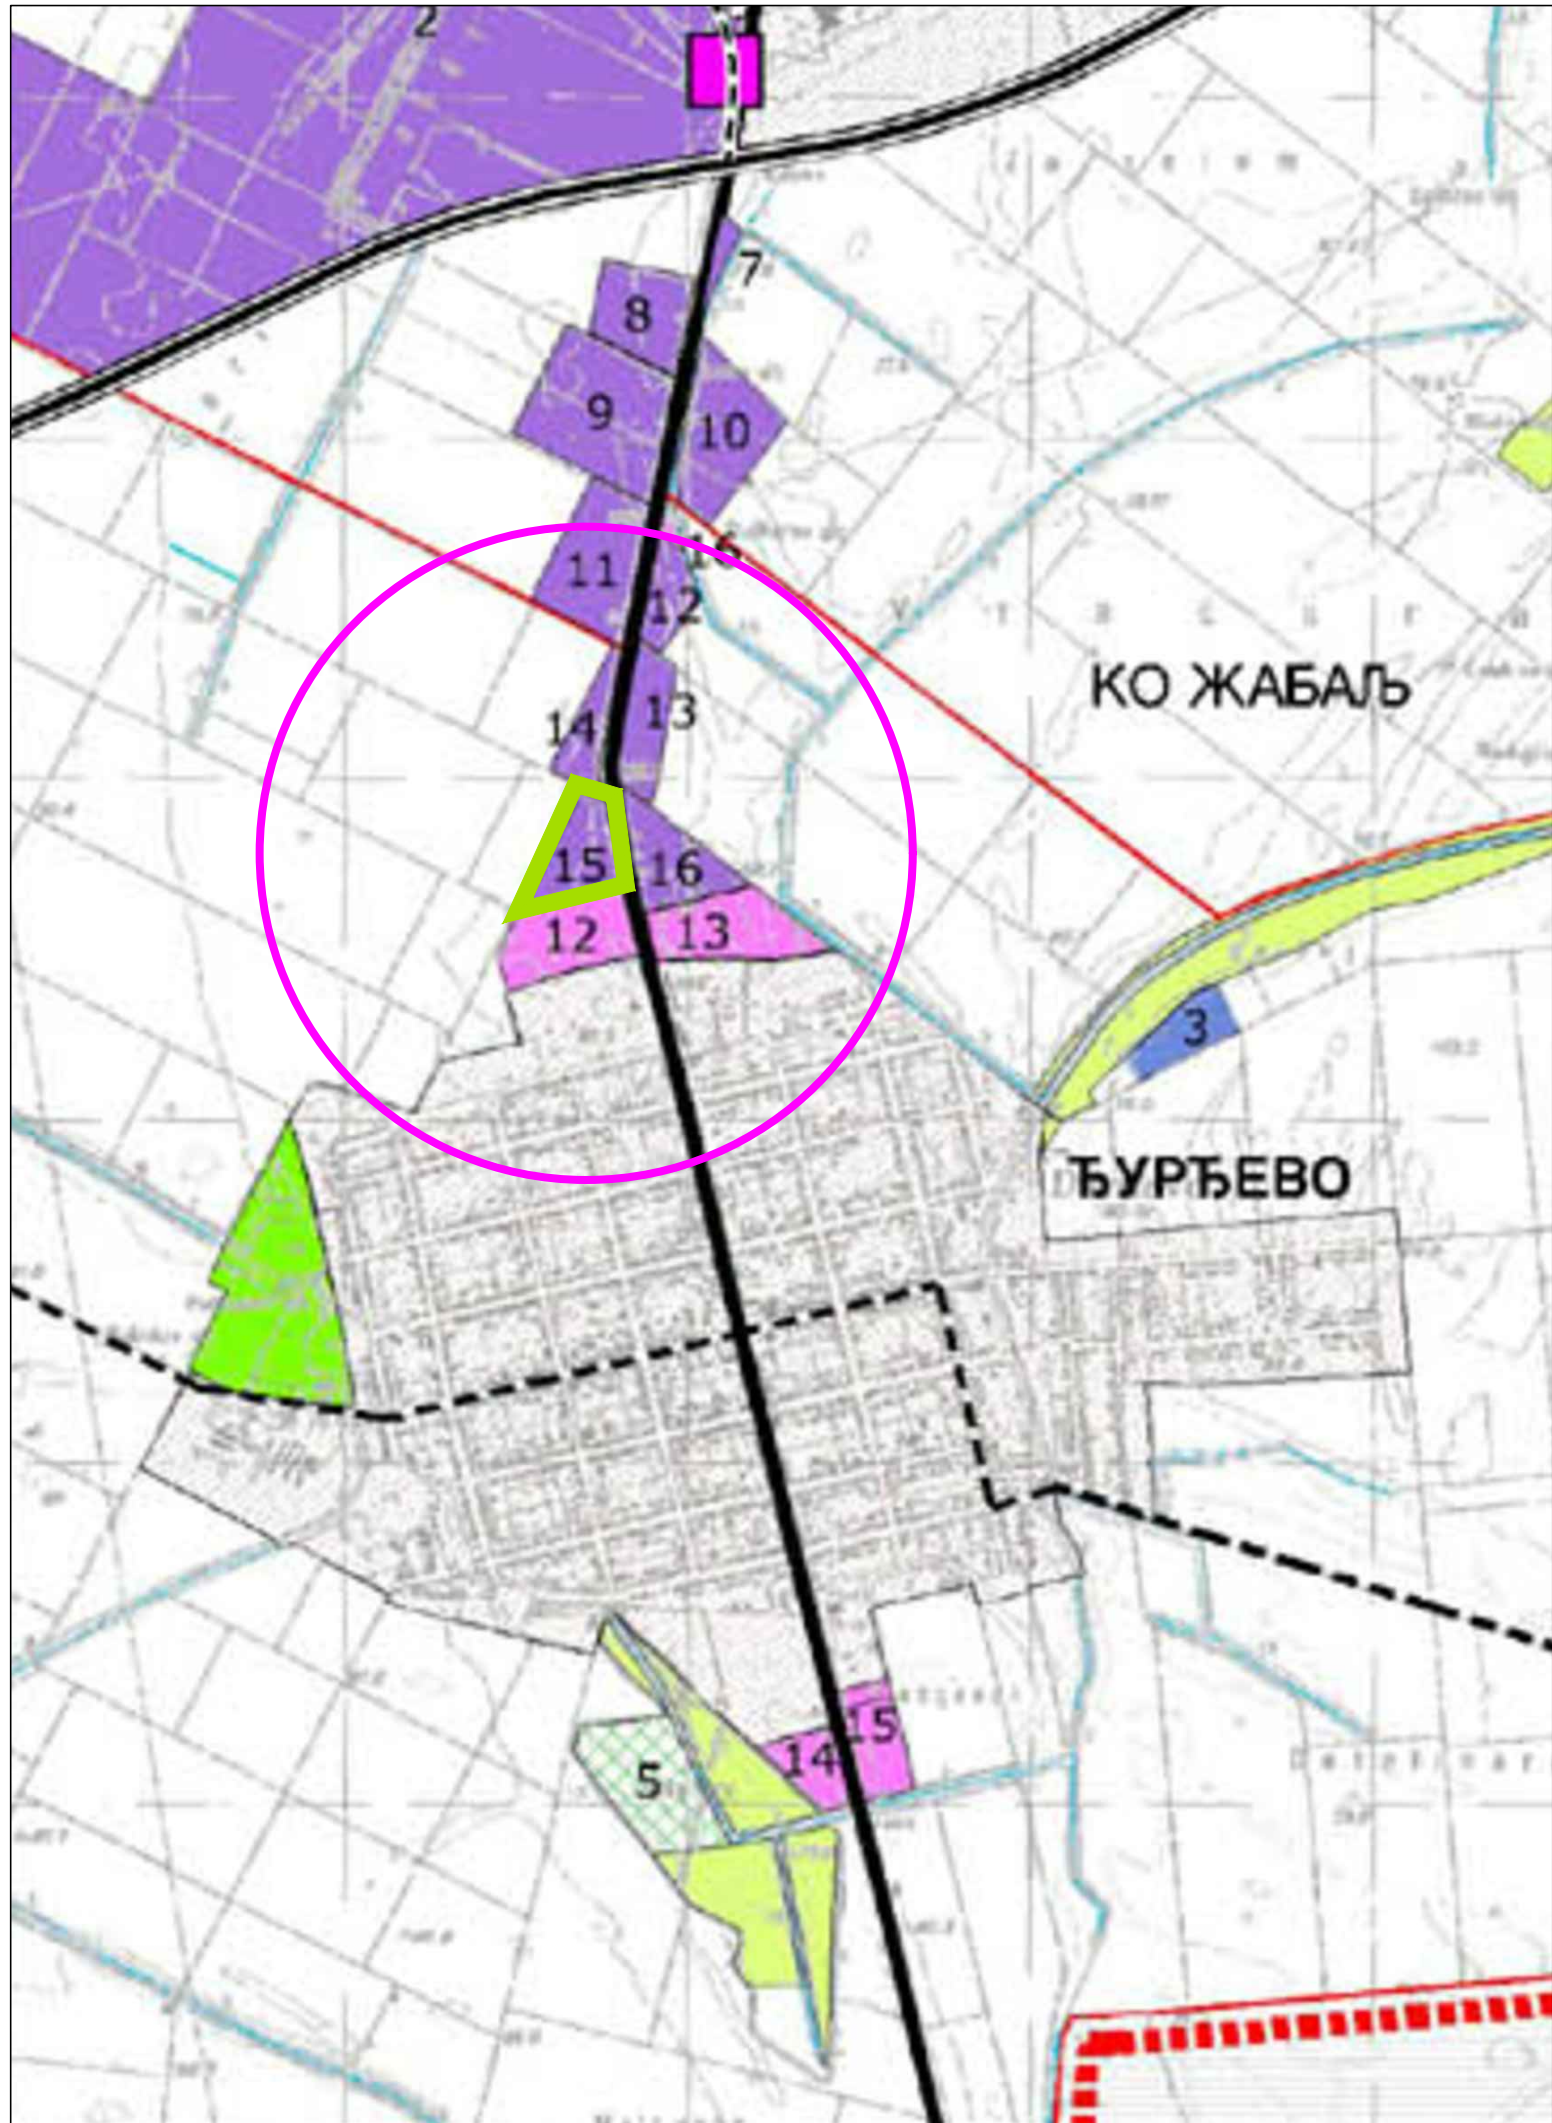

ПЛАН ДЕТАЉНЕ РЕГУЛАЦИЈЕ
ДЕЛА РАДНЕ ЗОНЕ 15 У ЂУРЂЕВУ

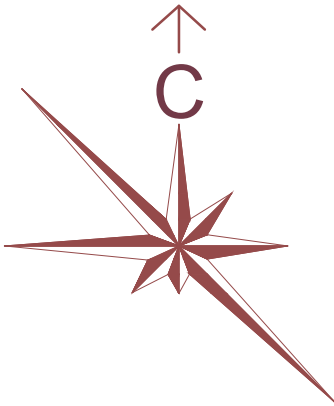

ЛЕГЕНДА

— граница обухвата Плана

ГРАЂЕВИНСКО ПОДРУЧЈЕ		
1-5	ГРАЂЕВИНСКО ПОДРУЧЈЕ НАСЕЉА	
1-16	МУЗЕЈСКО-ЕДУКАТИВНИ ЦЕНТАР	
1-21	СПОРТСКО-РЕКРЕАТИВНИ КОМПЛЕКС	
1-21	ЗОНА КУЋА ЗА ОДМОР И РЕКРЕАЦИЈУ	
1-16	РАДНЕ ЗОНЕ	
1-18	РАДНИ КОМПЛЕКСИ	
1-3	РИБЊАК	
1-3	ПОСТРОЈЕЊЕ ЗА ПРЕЧИШЋАВАЊЕ ОТПАДНИХ ВОДА	
ГРАЂЕВИНСКО ЗЕМЉИШТЕ ЗА ИНФРАСТРУКТУРУ		
—	ДРЖАВНИ ПУТ I РЕДА	
—	ДРЖАВНИ ПУТ II РЕДА	
—	ОБЛАСТИЦА	
—	ОПШТИНСКИ ПУТ	
—	ГРАНИЦА ОБУХВАТА ПЛАНА - ГРАНИЦА ОПШТИНЕ	
—	ГРАНИЦА КАТАСТАРСКЕ ОПШТИНЕ	
НАРУЧИЛАЦ		
ОПШТИНА:	ЖАБАЉ	Печат и потпис
ОБРАТИВАЦ		
ОПШТИНА:	ЖАБАЉ	Печат и потпис
ДИРЕКТОР:	ВЛАДИМИР ЗЕЛЕНОВИЋ, дипл.инж.маш.	Печат и потпис
НАЗИВ ПЛАНА:	ПРОСТОРНИ ПЛАН ОПШТИНЕ ЖАБАЉ	Е - број: 2197
НАЗИВ КАРТЕ:	РЕФЕРЕНА КАРТА БРОЈ 1 - НАМЕНА ПРОСТОРА	
ОДГОВОРНИ ПРАВИЛНИК:	МИРОСЛАВ БЕЛИЋ, дипл.инж.град.	Печат и потпис
ПЛАНИРАЊЕ САРАДНИЦИ:	СВЕТЛАНА РОСИЋ, дипл.инж.град. ГОРАН КОРДИЋ, дипл.инж.град. БРАНКО МИЉАНОВИЋ, дипл.инж.град. БОЈАН ЖИЖИЋ, дипл.инж.град. ЗОФИЈА САНДЕР, дипл.инж.град.	Датум: 2011. Бр. листе: 1

ОВЛАШЋЕНО ЛИЦЕ ОРГАНА КОЈИ ЈЕ ДОНЕО ПЛАНСКИ ДОКУМЕНТ:

Радован Чолић
председник Скупштине општине Жабаљ

 novalogic	NOVA LOGIKA NEW LOGIC израда урбанистичких планова и пројектовање Андреа Говедарица ПР Нови Сад, Жике Поповића 2	број Е 08/2021-ПДР		ПЛАН ДЕТАЉНЕ РЕГУЛАЦИЈЕ ДЕЛА РАДНЕ ЗОНЕ 15 У ЂУРЂЕВУ		
	ОПШТИНА ЖАБАЉ					
	Одељење за урбанизам, грађевинарство, озаконење и саобраћај општинске управе Жабаљ					
одговорни урбаниста за руковођење изградом плана	Андреа Говедарица, дия		ПОЛОЖАЈ ПРОСТОРА ПДР СА ИЗВОДОМ ИЗ ППО ЖАБАЉ			
сарадници	Горан Говедарица, дия					
власник	Андреа Говедарица, дия					
			размера:	датум: април 2022.	број прилога: 1	