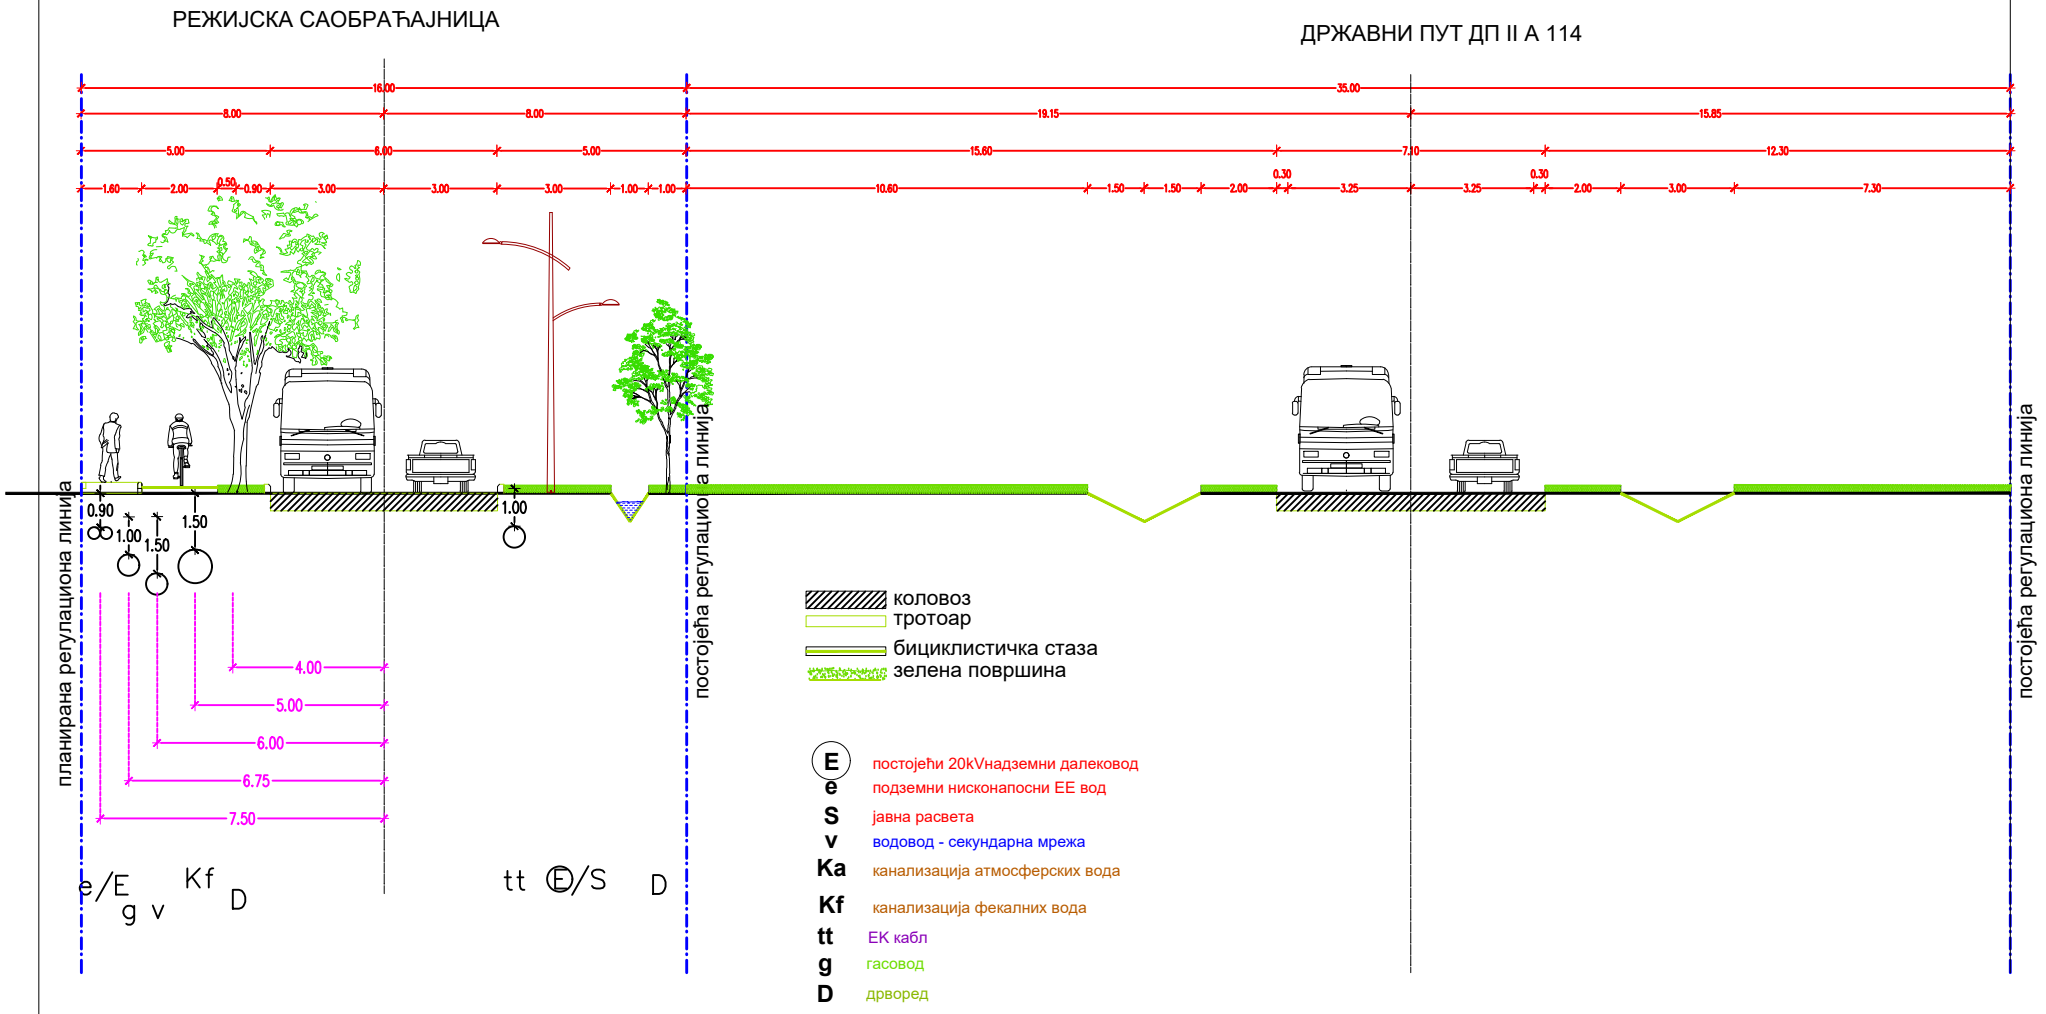5.1.1. КАРАКТЕРИСТИЧНИ ПОПРЕЧНИ ПРОФИЛ А - А ДП IIA (КМ 24+635) И РЕЖИЈСКЕ САОБРАЋАЈНИЦЕ - I ФАЗА РЕАЛИЗАЦИЈЕ