


ПЛАН ДЕТАЉНЕ РЕГУЛАЦИЈЕ
ДЕЛА РАДНЕ ЗОНЕ 15 У ЋУРЋЕВУ

- ЕЛАБОРАТ ЗА РАНИ ЈАВНИ УВИД -

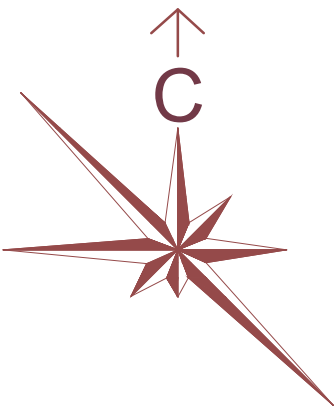


ЛЕГЕНДА

----- граница обухвата Плана

Координате преломних тачака обухвата Плана:

бр. тачке	X	Y
T1	7 426 745,1626	5 021 986,9014
T2	7 426 781,1516	5 021 995,8032
T3	7 426 861,3754	5 021 673,1391
T4	7 426 827,3592	5 021 664,0742
T5	7 426 821,6016	5 021 687,2732
T6	7 426 508,0616	5 021 609,5232
T7	7 426 503,4100	5 021 613,5900
T8	7 426 690,7477	5 021 978,3094
T9	7 426 755,9016	5 021 944,8432

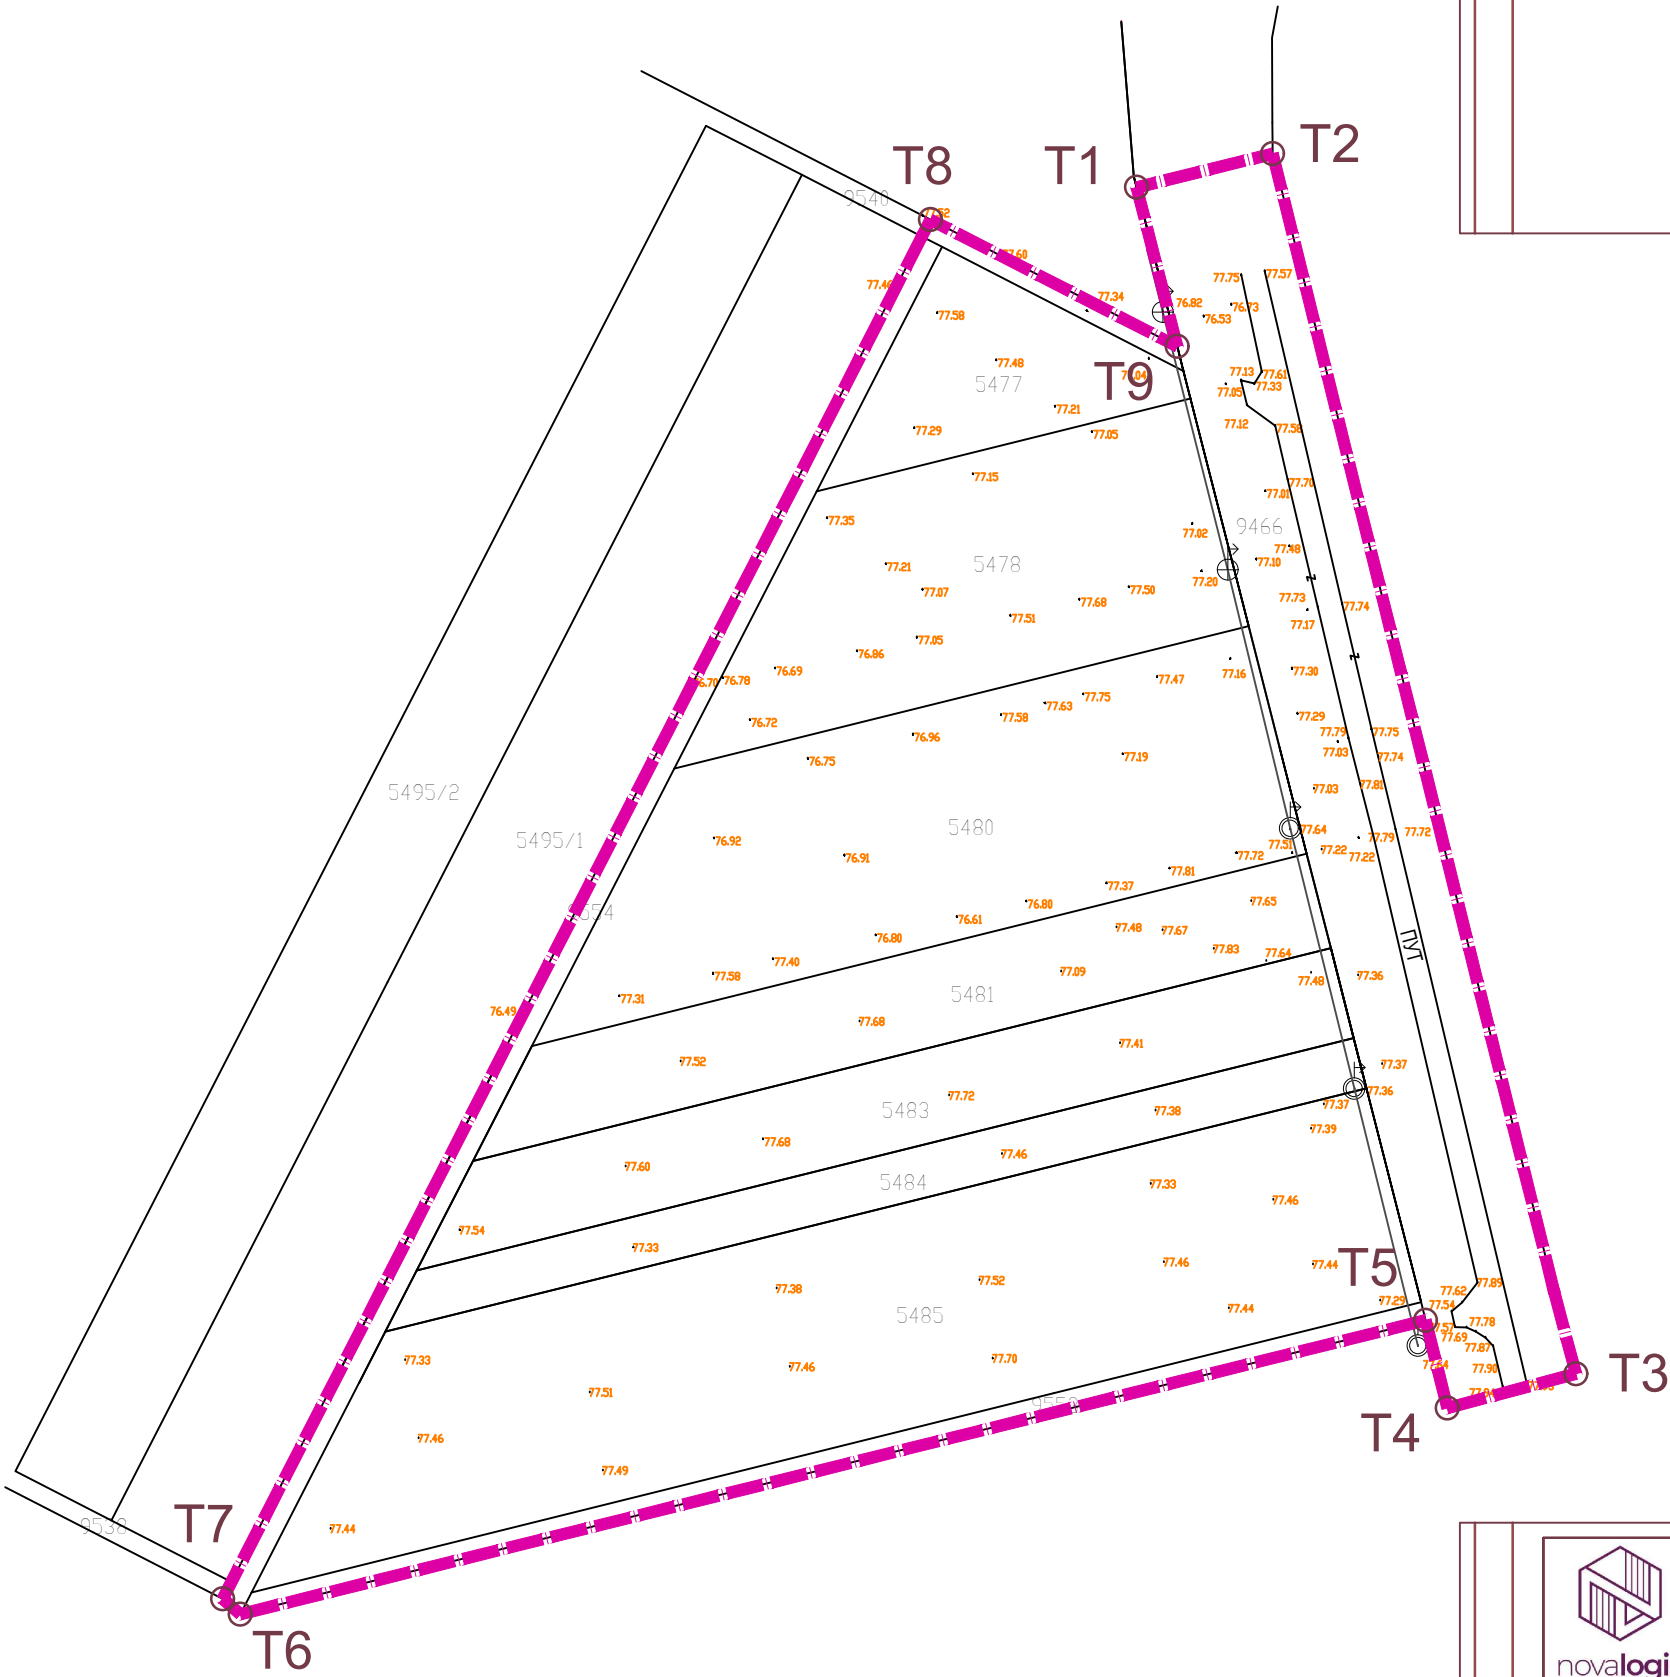

 novalogic	NOVA LOGIKA NEW LOGIC израда урбанистичких планова и пројектовање Андреа Говедарица ПР Нови Сад, Жике Поповића 2	број Е 08/2021-ПДР	 ПЛАН ДЕТАЉНЕ РЕГУЛАЦИЈЕ ДЕЛА РАДНЕ ЗОНЕ 15 У ЋУРЋЕВУ		
			ОПШТИНА ЖАБАЉ Одељење за урбанизам, грађевинарство, озаконјење и саобраћај општинске управе Жабалъ		
одговорни урбаниста за руковођење израдом плана	Андреа Говедарица, диа		КАТАСТАРСКО-ТОПОГРАФСКА ПОДЛОГА СА ГРАНИЦОМ ОБУХВАТА ПЛАНА		
сарадници	Горан Говедарица, диа				
власник	Андреа Говедарица, диа		размера: 1:2000	датум: октобар 2021.	број прилога: 1