



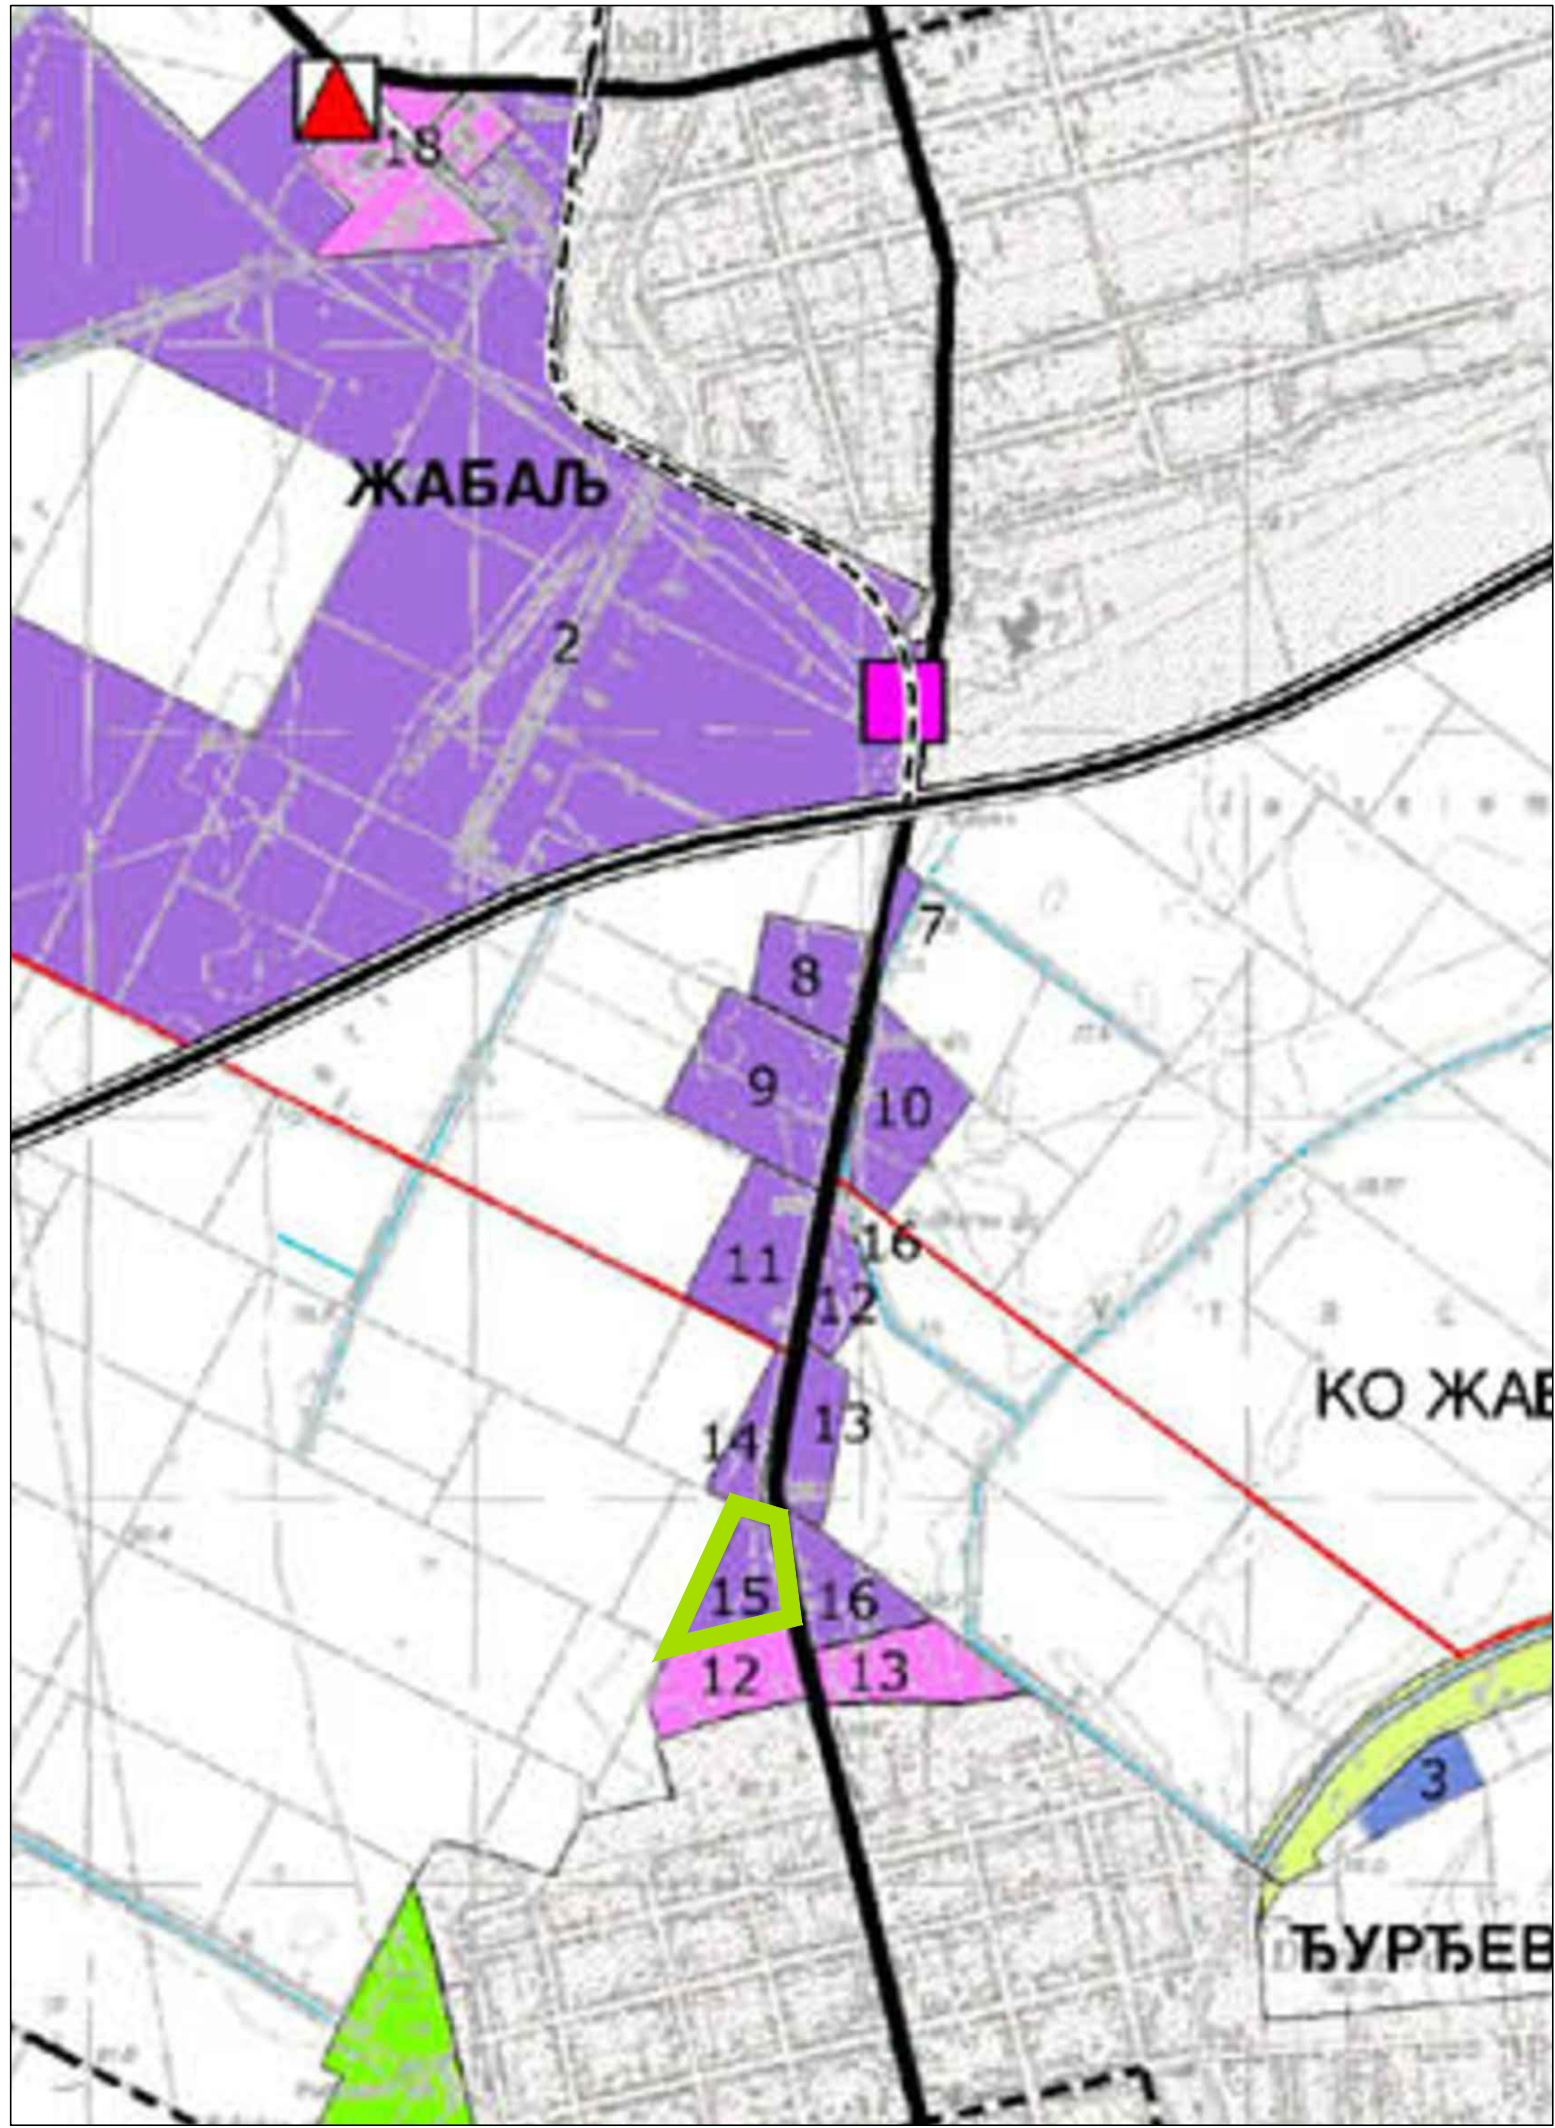

ПЛАН ДЕТАЉНЕ РЕГУЛАЦИЈЕ
ДЕЛА РАДНЕ ЗОНЕ 15 У ЂУРЂЕВУ

- ЕЛАБОРАТ ЗА РАНИ ЈАВНИ УВИД -

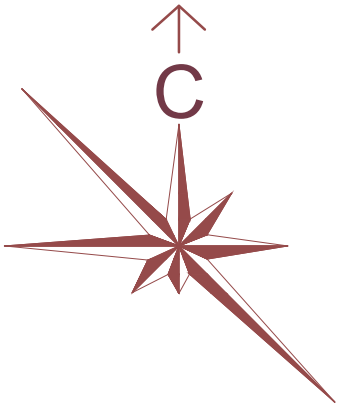

ЛЕГЕНДА

— граница обухвата Плана

ГРАЂЕВИНСКО ЗЕМЉИШТЕ		
ГРАЂЕВИНСКО ПОДРУЧЈЕ		
1-5	ГРАЂЕВИНСКО ПОДРУЧЈЕ НАСЕЉА	
1-21	МУЗЕЈСКО-ЕДУКАТИВНИ ЦЕНТАР	
1-16	СПОРТСКО-РЕКРЕАТИВНИ КОМПЛЕКС	
1-18	ЗОНА КУЋА ЗА ОДМОР И РЕКРЕАЦИЈУ	
1-3	РАДНЕ ЗОНЕ	
1-3	РАДНИ КОМПЛЕКСИ	
1-3	РИВЊАК	
1-3	ПОСТРОЈЕЊЕ ЗА ПРЕЧИШЋАВАЊЕ ОТПАДНИХ ВОДА	
ГРАЂЕВИНСКО ЗЕМЉИШТЕ ЗА ИНФРАСТРУКТУРУ		
—	ДРЖАВНИ ПУТ I РЕДА	
—	ДРЖАВНИ ПУТ II РЕДА	
—	ОБЛАСТНИЦИ	
—	ОПШТИНСКИ ПУТ	
—	ГРАНИЦА ОБУХВАТА ПЛАНА - ГРАНИЦА ОПШТИНЕ	
—	ГРАНИЦА КАТАСТАРСКЕ ОПШТИНЕ	
НАРУЧИЛАЦ: ОПШТИНА: ЖАБАЉ		
ОБРАТНИК: ЈП ЗАВОД ЗА УРБАНИЗАМ ВОЈВОДИНЕ НОВИ САД		
ДИРЕКТОР: ВЛАДИМИР ЗЕЛЕНОВИЋ ДИПЛИНГ.МАС.		
ПРОСТОРНИ ПЛАН ОПШТИНЕ ЖАБАЉ		
РЕФЕРЕНЦА КАРТА БРОЈ 1 - НАМЕНА ПРОСТОРА		
НАЗИВ ПЛАНА: ПРОСТОРНИ ПЛАН ОПШТИНЕ ЖАБАЉ		
НАЗИВ КАРТЕ: РЕФЕРЕНЦА КАРТА БРОЈ 1 - НАМЕНА ПРОСТОРА		
ОДГОВОРНИ ПРАВИЛНИК: МЕРИТОРНИ ЗАДАЦИ, ДЕП. ЗАК. АДР. МЕРИТОРНИ ЗАДАЦИ, ДЕП. ЗАК. АДР. МЕРИТОРНИ ЗАДАЦИ, ДЕП. ЗАК. АДР.		
ПЛАНИР САРАДНИЦИ: СУБСТАНА РАДО, ДЕП. ЗАК. АДР. СУБСТАНА РАДО, ДЕП. ЗАК. АДР. СУБСТАНА РАДО, ДЕП. ЗАК. АДР.		
Датум: 2011.		
Бр. листе: 1		

 nova logic	NOVA LOGIKA NEW LOGIC израда урбанистичких планова и пројектовање Андреа Говедарица ПР Нови Сад, Жике Поповића 2	број Е 08/2021-ПДР		ПЛАН ДЕТАЉНЕ РЕГУЛАЦИЈЕ ДЕЛА РАДНЕ ЗОНЕ 15 У ЂУРЂЕВУ		
				ОПШТИНА ЖАБАЉ		
				Одељење за урбанизам, грађевинарство, озакоњење и саобраћај општинске управе Жабаљ		
одговорни урбаниста за руковођење изградом плана	Андреа Говедарица, д-р		ПОЛОЖАЈ ПРОСТОРА ПДР СА ИЗВОДОМ ИЗ ППО ЖАБАЉ			
сарадници	Горан Говедарица, д-р					
власник	Андреа Говедарица, д-р		размера:	датум: октобар 2021.	број прилога: 2	