



ПЛАН ДЕТАЉНЕ РЕГУЛАЦИЈЕ ДЕЛА РАДНЕ ЗОНЕ 15 У ЋУРЋЕВУ

- ЕЛАБОРАТ ЗА РАНИ ЈАВНИ УВИД -

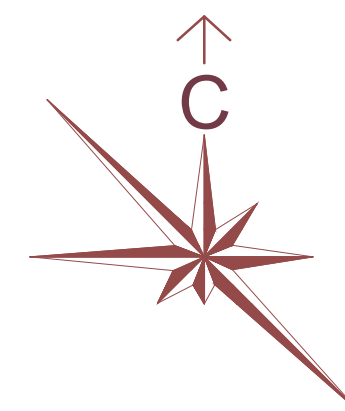

ОРТОФОТО СНИМАК СА ОБУХВАТОМ
ПРЕДМЕТНОГ ПЛАНА, Р=1:5000

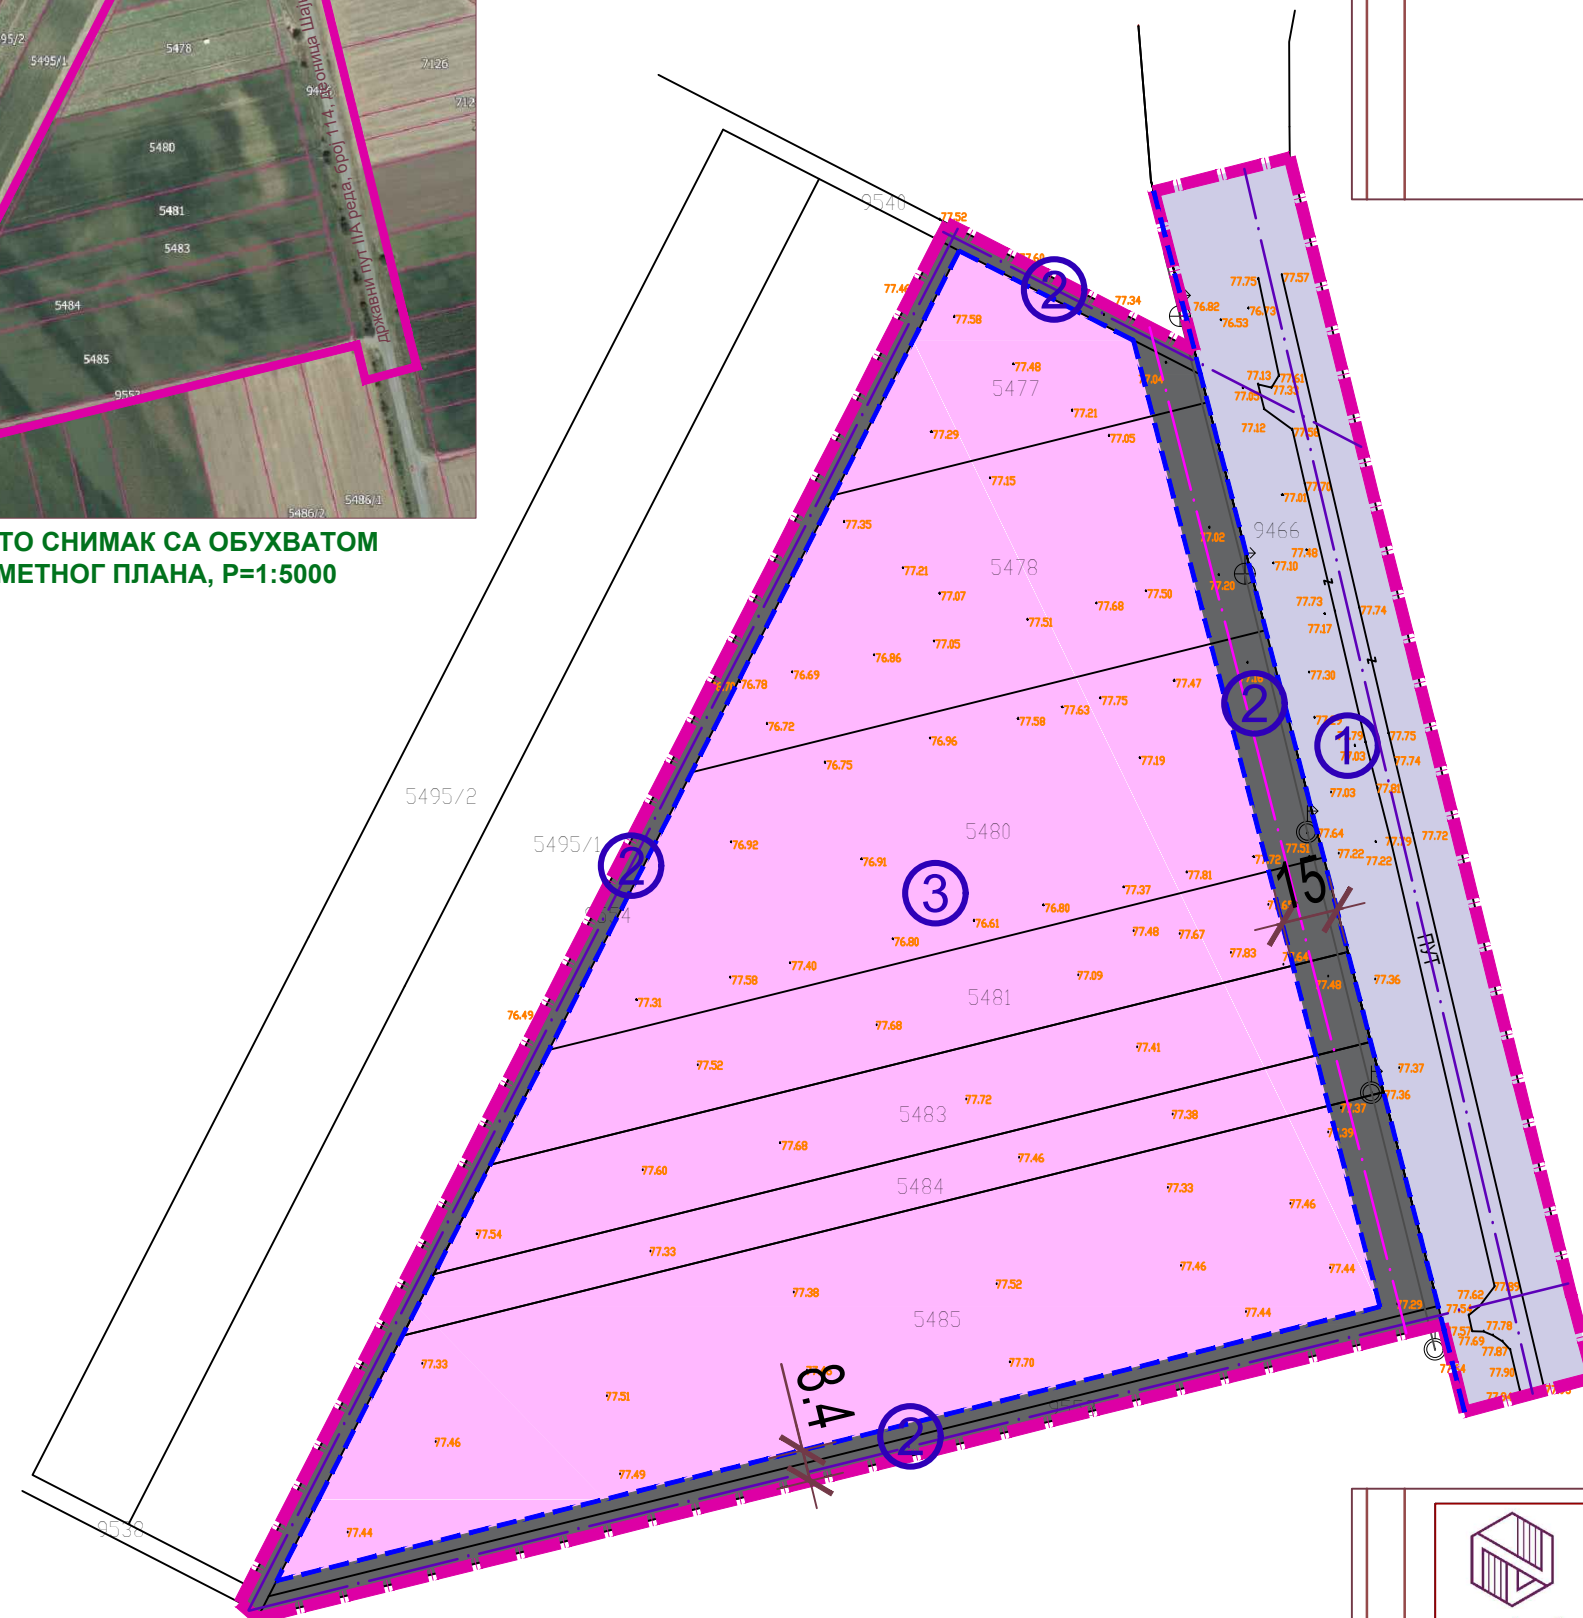

ЛЕГЕНДА

- граница обухвата Плана
- планирана регулациона линија
- постојеће осе саобраћајница
- планиране осе саобраћајница

ЈАВНО ГРАЂЕВНСКО ЗЕМЉИШТЕ

- ① ЗОНА ДРЖАВНОГ ПУТА
- државни пут IIА реда, број 114, деоница Шајкаш-Жабалъ
- ② ЗОНА ОПШТИНСКОГ ПУТА
- приступне саобраћајнице

ОСТАЛО ГРАЂЕВНСКО ЗЕМЉИШТЕ

- ③ РАДНА ЗОНА
- радни садржаји и пратећи садржаји јавног пута

	NOVA LOGIKA NEW LOGIC израда урбанистичких планова и пројектовање Андреа Говедарица ПР Нови Сад, Жике Поповића 2		број Е 08/2021-ПДР		ПЛАН ДЕТАЉНЕ РЕГУЛАЦИЈЕ ДЕЛА РАДНЕ ЗОНЕ 15 У ЋУРЋЕВУ ОПШТИНА ЖАБАЉ Одељење за урбанизам, грађевинарство, озакоњење и саобраћај општинске управе Жабалъ	
	одговорни урбаниста за руковођење изработом плана	Андреа Говедарица, диа			ПЛАНИРАНА НАМЕНА ПРОСТОРА СА ПОДЕЛОМ НА ЗОНЕ	
	сарадници	Горан Говедарица, диа				
власник	Андреа Говедарица, диа		размера: 1:2000	датум: октобар 2021.	број прилога: 4	