


ПЛАН ДЕТАЉНЕ РЕГУЛАЦИЈЕ ДЕЛА РАДНЕ ЗОНЕ 15 У ЋУРЋЕВУ

- ЕЛАБОРАТ ЗА РАНИ ЈАВНИ УВИД -

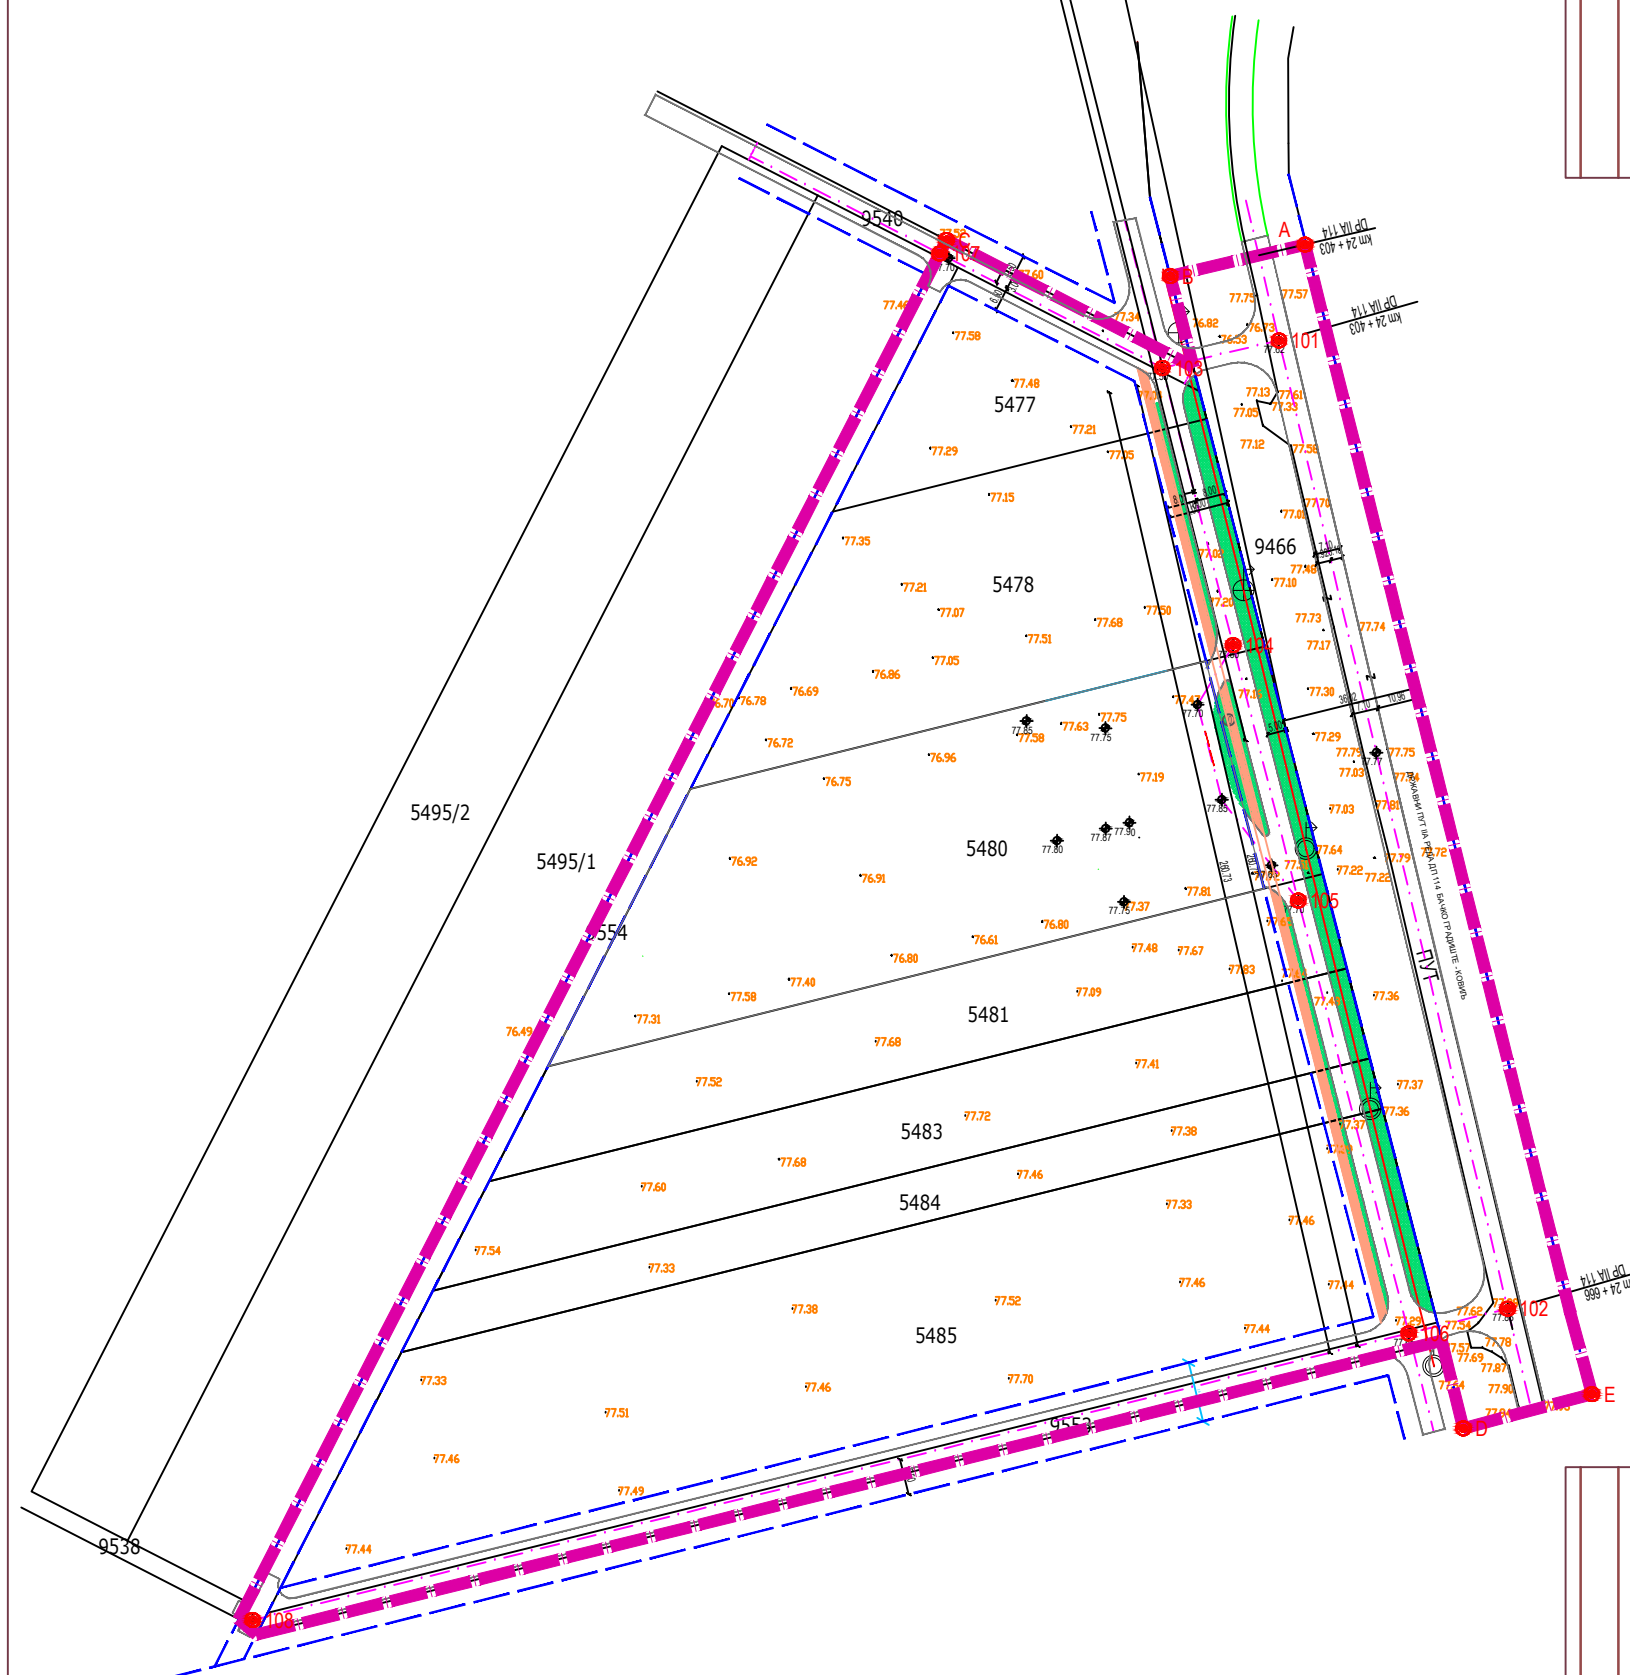

KOORDINATE OSOVNIH TAČAKA		
Broj	Y	X
A	7426377.94	5020978.79
B	7426342.24	5020970.47
C	7426283.08	5020979.99
D	7426419.81	5020665.70
E	7426453.82	5020674.77
101	7426371.01	5020953.45
102	7426431.51	5020697.33
103	7426340.19	5020946.17
104	7426358.89	5020872.87
105	7426376.14	5020805.30
106	7426405.35	5020690.84
107	7426281.25	5020976.43
108	7426099.55	5020615.01

ЛЕГЕНДА

- граница обухвата Плана
- планирана регулациона линија
- осе саобраћајница

 novalogic	NOVA LOGIKA NEW LOGIC израда урбанистичких планова и пројектовање Андреа Говедарица ПР Нови Сад, Жике Поповића 2	број Е 08/2021-ПДР	 ПЛАН ДЕТАЉНЕ РЕГУЛАЦИЈЕ ДЕЛА РАДНЕ ЗОНЕ 15 У ЋУРЋЕВУ ОПШТИНА ЖАБАЉ Одељење за урбанизам, грађевинарство, озакоњење и саобраћај општинске управе Жабаљ	
одговорни урбаниста за руковођење израдом плана	Андреа Говедарица, диа		РЕКОНСТРУКЦИЈА ПРИКЉУЧКА АТАРСКОГ ПУТА У ПРИКЉУЧАК ПРИСТУПНЕ САОБРАЋАЈНИЦЕ РАДНЕ ЗОНЕ	
сарадници	Горан Говедарица, диа			
власник	Андреа Говедарица, диа			
		размера: 1:2000	датум: октобар 2021.	број прилога: 5