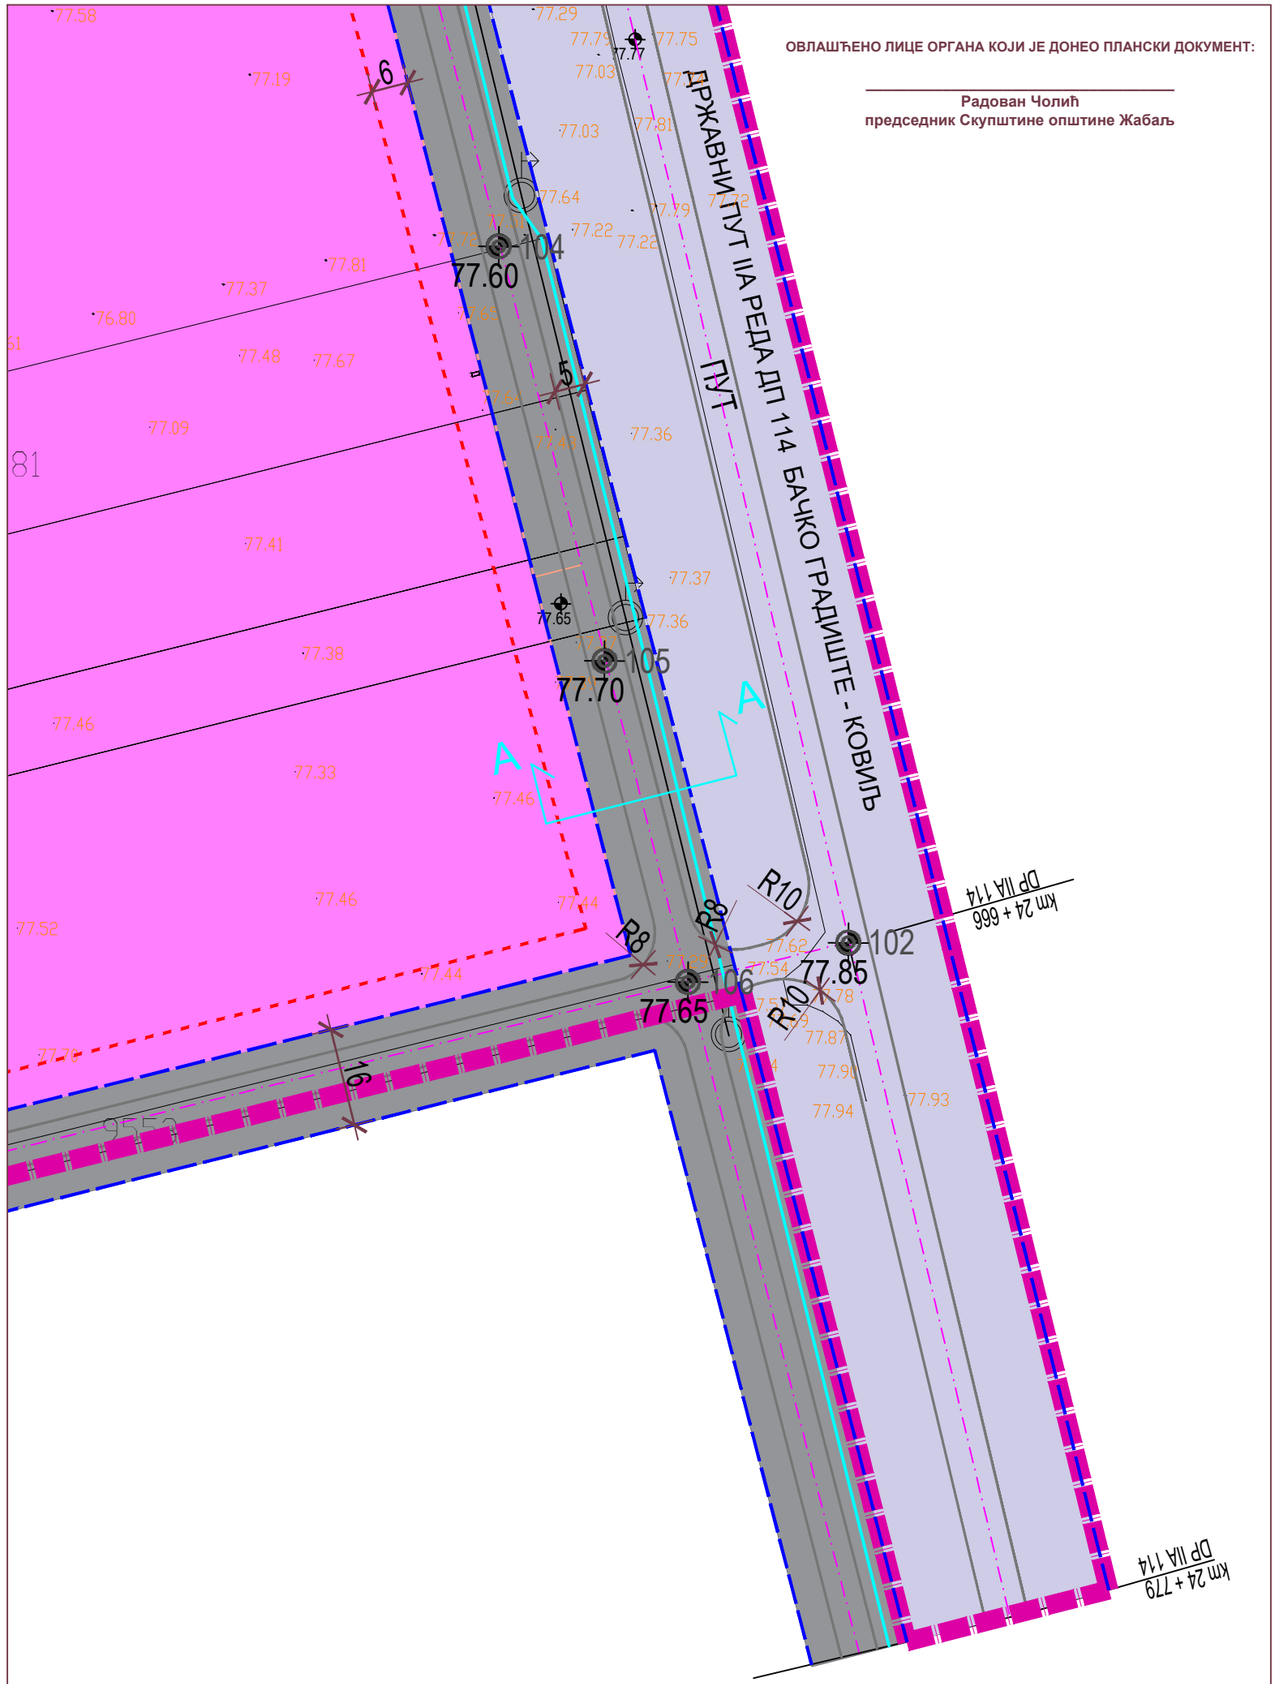


ОВЛАШЋЕНО ЛИЦЕ ОРГАНА КОЈИ ЈЕ ДОНЕО ПЛАНСКИ ДОКУМЕНТ:

Радован Чолић
председник Скупштине општине Жабаљ

ПЛАН ДЕТАЉНЕ РЕГУЛАЦИЈЕ ДЕЛА РАДНЕ ЗОНЕ 15 У ЂУРЂЕВУ

С

ЛЕГЕНДА

- граница обухвата Плана
- планирана регулациона линија
- планиране осе саобраћајница
- грађевинска линија у односу на регулациону линију, изузев инфраструктурних објеката
- саобраћајне површине приступних саобраћајница са линијом границе коловоза
- саобраћајна површина државног пута са линијом границе коловоза
- планирани атмосферски канали
- 77.65 планиране нивелационе коте коловоза у m анв
- 102 број тачке прелома осе саобраћајнице
- A A карактеристични профили планираних јавних саобраћајница
- km 24 + 666 / DP IIA 114 стационаже државног пута

СПРАТНОСТ ОБЈЕКАТА

- радни садржаји - од П до П+2 и према техничко технолошким захтевима објеката

novalogic	**NOVA** LOGIKA NEW **LOGIC** израда урбанистичких планова и пројектовање Андреа Говедарица ПР Нови Сад, Жике Поповића 2	**број** Е 08/2021-ПДР		ПЛАН ДЕТАЉНЕ РЕГУЛАЦИЈЕ ДЕЛА РАДНЕ ЗОНЕ 15 У ЂУРЂЕВУ ОПШТИНА ЖАБАЉ Одељење за урбанизам, грађевинарство, озакоњење и саобраћај општинске управе Жабаљ
одговорни урбаниста за руковођење израдом плана	**Андреа Говедарица, диа**		**1. ФАЗА РЕАЛИЗАЦИЈЕ САОБРАЋАЈНОГ ПРИКЉУЧКА НА ДРЖАВНИ ПУТ**	
сарадници	**Горан Говедарица, диа**			
власник	**Андреа Говедарица, диа**		размера: **1:1ООО**	датум: **април 2022.** / број прилога: **5а**