

ОВЛАШЋЕНО ЛИЦЕ ОРГАНА КОЈИ ЈЕ ДОНЕО ПЛАНСКИ ДОКУМЕНТ:

Радован Чолић
председник Скупштине општине Жабаљ

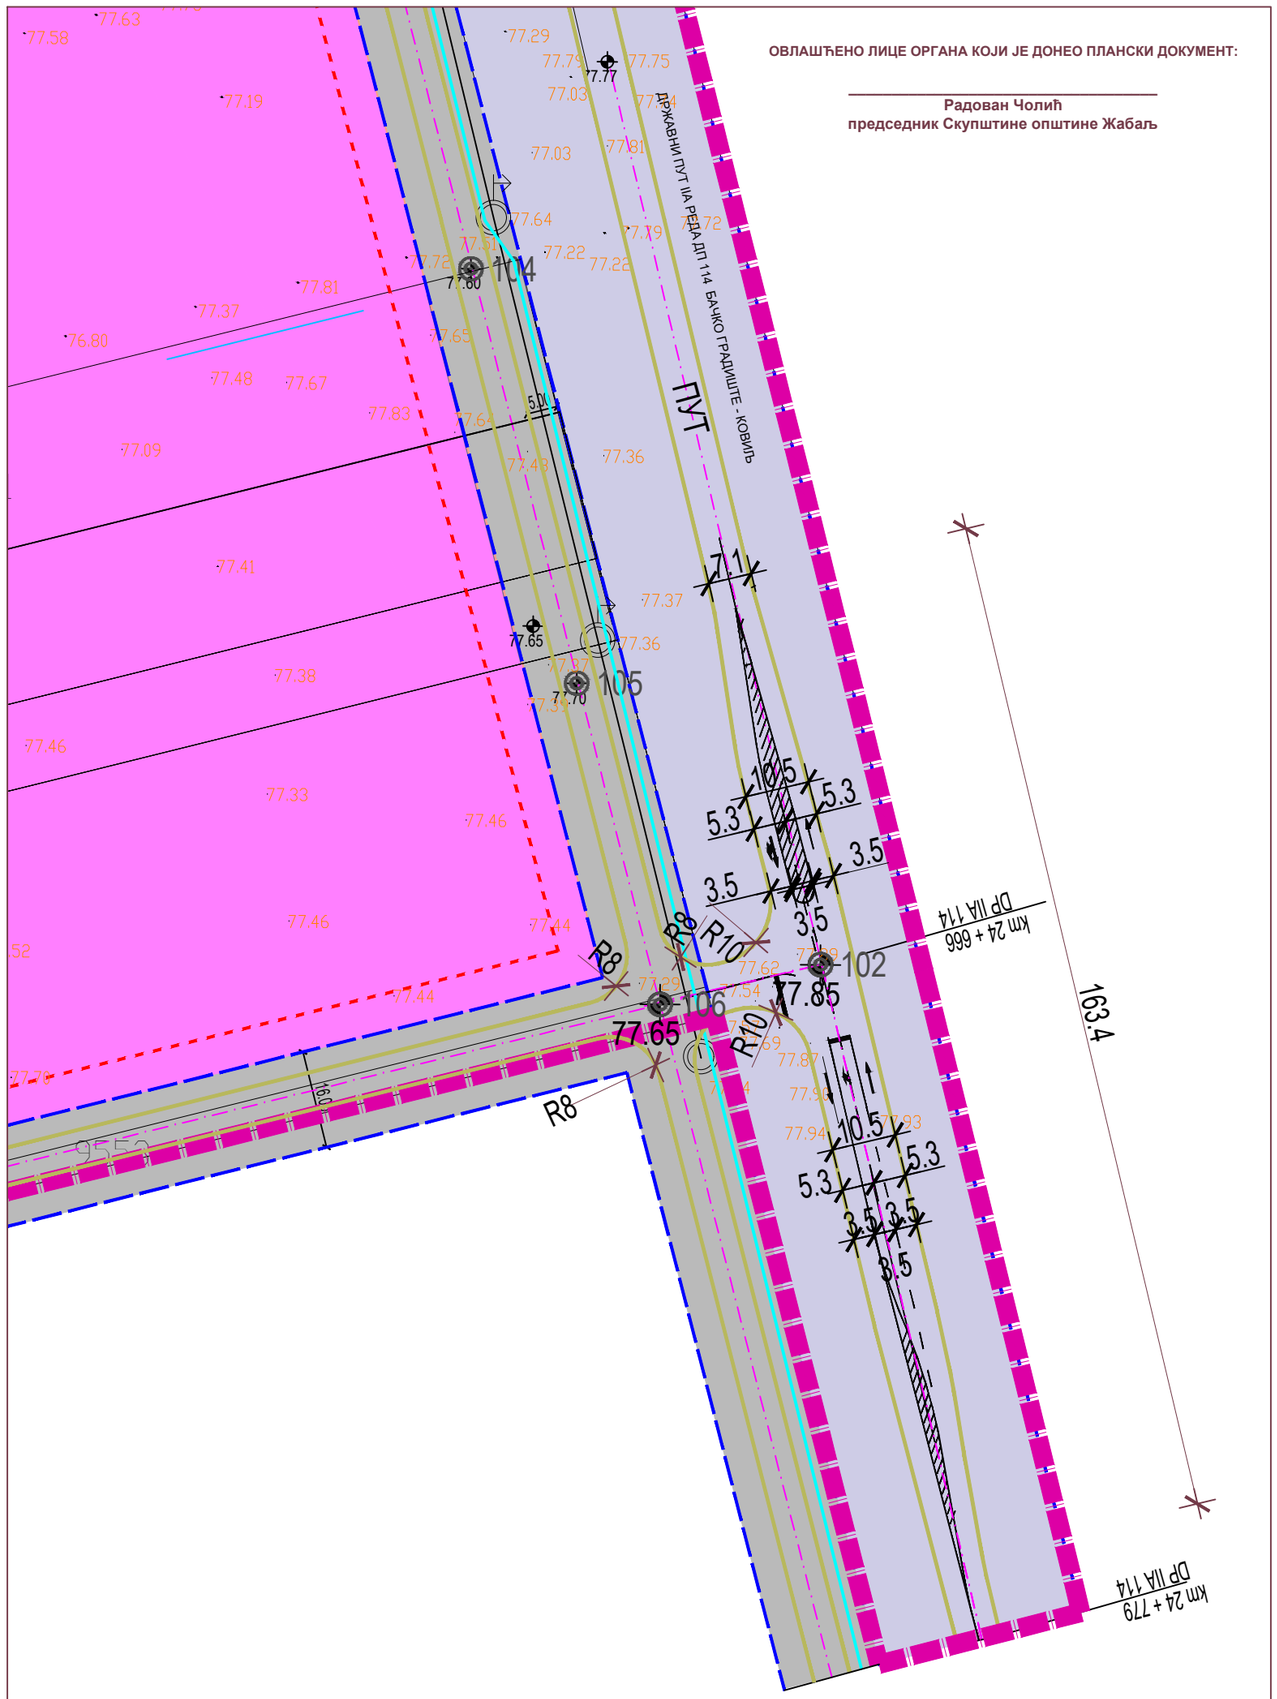


# ПЛАН ДЕТАЉНЕ РЕГУЛАЦИЈЕ ДЕЛА РАДНЕ ЗОНЕ 15 У ЂУРЂЕВУ

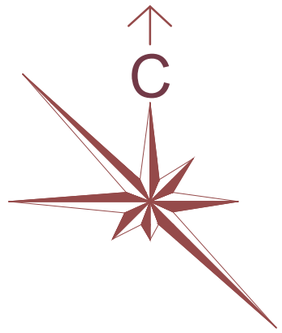


## ЛЕГЕНДА

- граница обухвата Плана
- планирана регулациона линија
- планиране осе саобраћајница
- грађевинска линија у односу на регулациону линију, изузев инфраструктурних објеката
- саобраћајне површине приступних саобраћајница са линијом границе коловоза
- саобраћајна површина државног пута са линијом границе коловоза
- 77.65 планиране нивелационе коте коловоза у m анв
- 102 број тачке прелома осе саобраћајнице
- карактеристични профили планираних јавних саобраћајница
- km 24 + 666 / DP IIA 114 стационаже државног пута

## СПРАТНОСТ ОБЈЕКАТА

- радни садржаји - од П до П+2 и према техничко технолошким захтевима објеката

| | | | | | |
|---|---|---|---|---|---|
| novalogic | **NOVA** LOGIKA<br>NEW **LOGIC**<br>израда урбанистичких планова и пројектовање<br>Андреа Говедарица ПР<br>Нови Сад, Жике Поповића 2 | **број**<br>**Е 08/2021-ПДР** | | **ПЛАН ДЕТАЉНЕ РЕГУЛАЦИЈЕ ДЕЛА РАДНЕ ЗОНЕ 15 У ЂУРЂЕВУ**<br>ОПШТИНА ЖАБАЉ<br>Одељење за урбанизам, грађевинарство, озакоњење и саобраћај општинске управе Жабаљ | |
| одговорни урбаниста за руковођење израдом плана | **Андреа Говедарица, диа** | | **КОНАЧНА ФАЗА РЕАЛИЗАЦИЈЕ САОБРАЋАЈНОГ ПРИКЉУЧКА НА ДРЖАВНИ ПУТ** | | |
| сарадници | **Горан Говедарица, диа** | | | | |
| власник | **Андреа Говедарица, диа** | | размера: **1:1ООО** | датум: **април 2022.** | број прилога: **5b** |